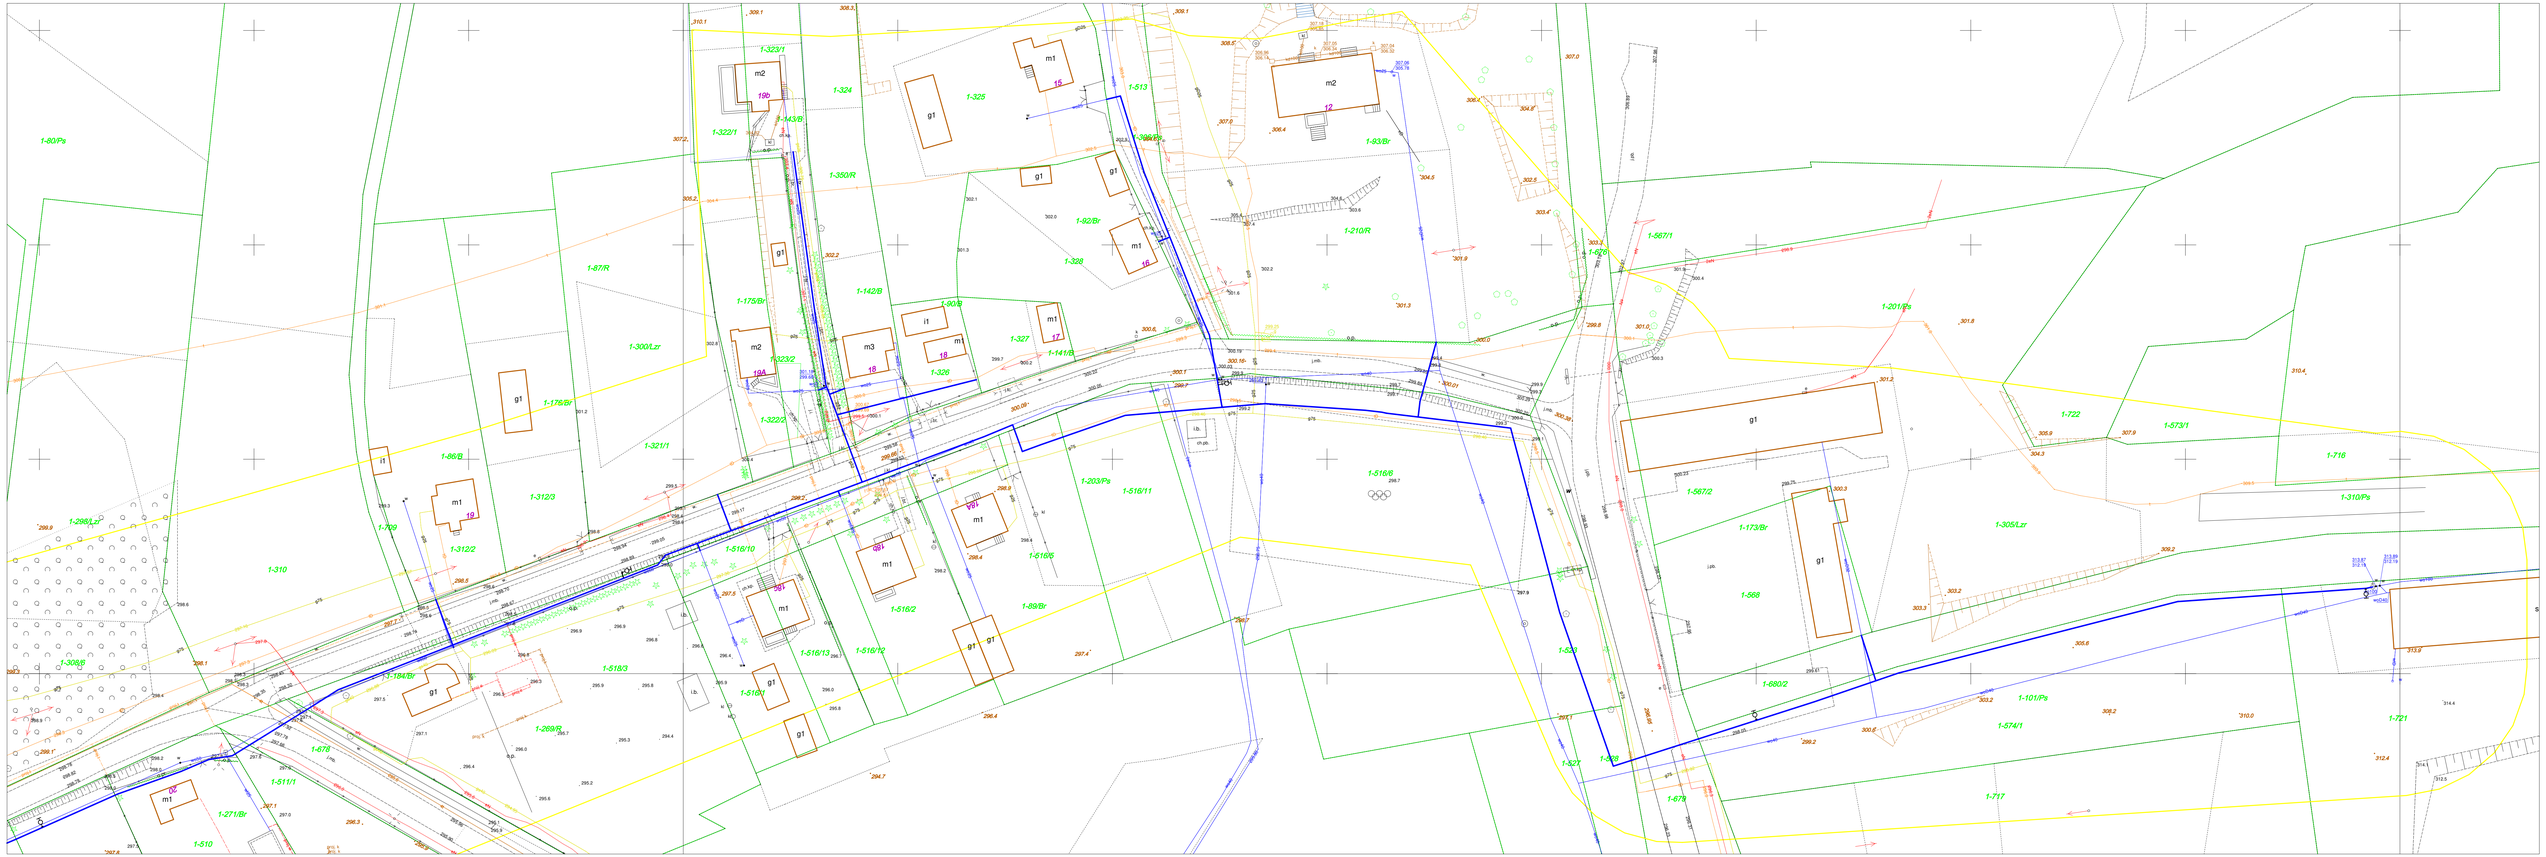
1-80/Ps
1-87/R
1-300/Lzr
1-176/Br
1-321/1
1-86/B
1-312/3
1-312/2
1-309
1-298/Lzr
1-310
1-308/B
1-184/Br
1-678
1-511/1
1-271/Br
1-510
1-269/B
1-518/3
1-322/1
1-323/1
1-324
1-325
1-350/R
1-143/B
1-175/Br
1-142/B
1-323/2
1-322/2
1-327
1-326
1-141/B
1-513
1-92/Br
1-328
1-93/Br
1-210/R
1-203/Ps
1-516/11
1-516/10
1-516/5
1-516/2
1-516/12
1-516/13
1-516/7
1-89/Br
1-516/6
1-567/1
1-526
1-201/Ps
1-567/2
1-173/Br
1-568
1-680/2
1-527
1-528
1-679
1-717
1-722
1-573/1
1-716
1-310/Ps
1-305/Lzr
1-101/Ps
1-574/1
1-721