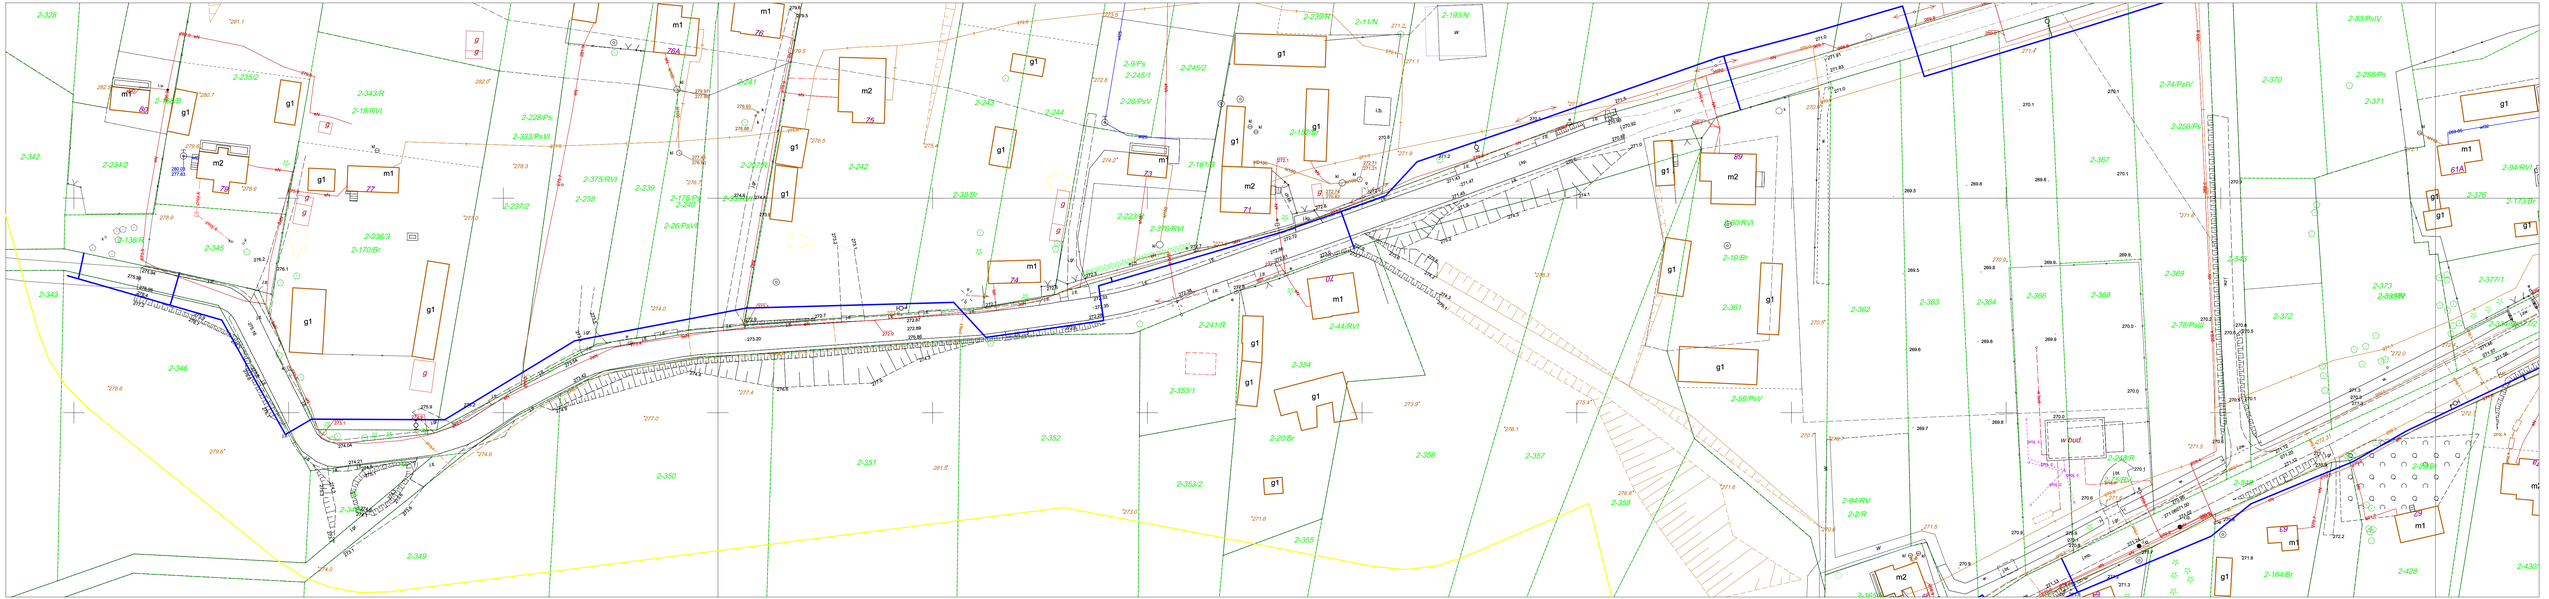
2-328
2-342
2-343
2-346
2-349
2-350
2-351
2-352
2-353/1
2-353/2
2-354
2-355
2-357
2-358
2-361
2-362
2-363
2-364
2-366
2-368
2-369
2-372
2-373
2-367
2-370
2-371
2-428
2-430
2-233/2
2-234/2
2-136/R
2-343/R
2-19/RVI
2-228/Ps
2-333/PsVI
2-237/2
2-345
2-236/3
2-170/Br
2-375/RVI
2-238
2-239
2-178/Ps
2-240
2-26/PsVI
2-241
2-242
2-243
2-244
2-38/Br
2-9/Ps
2-245/1
2-245/2
2-20/PsV
2-223/R
2-376/RVI
2-241/R
2-44/RVI
2-20/Br
2-11/N
2-238/R
2-193/N
2-150/Br
2-161/R
2-60/RVI
2-10/Br
2-58/PsV
2-64/RVI
2-2/R
2-74/PsIV
2-256/Ps
2-78/PsIII
2-540
2-83/PsIV
2-258/Ps
2-94/RVI
2-376
2-173/Br
2-377/1
2-89/RR
2-372/2
2-164/Br
2-245/R
2-22/PsV
2-549
w budi.
g1
m1
m2
i.b.
w