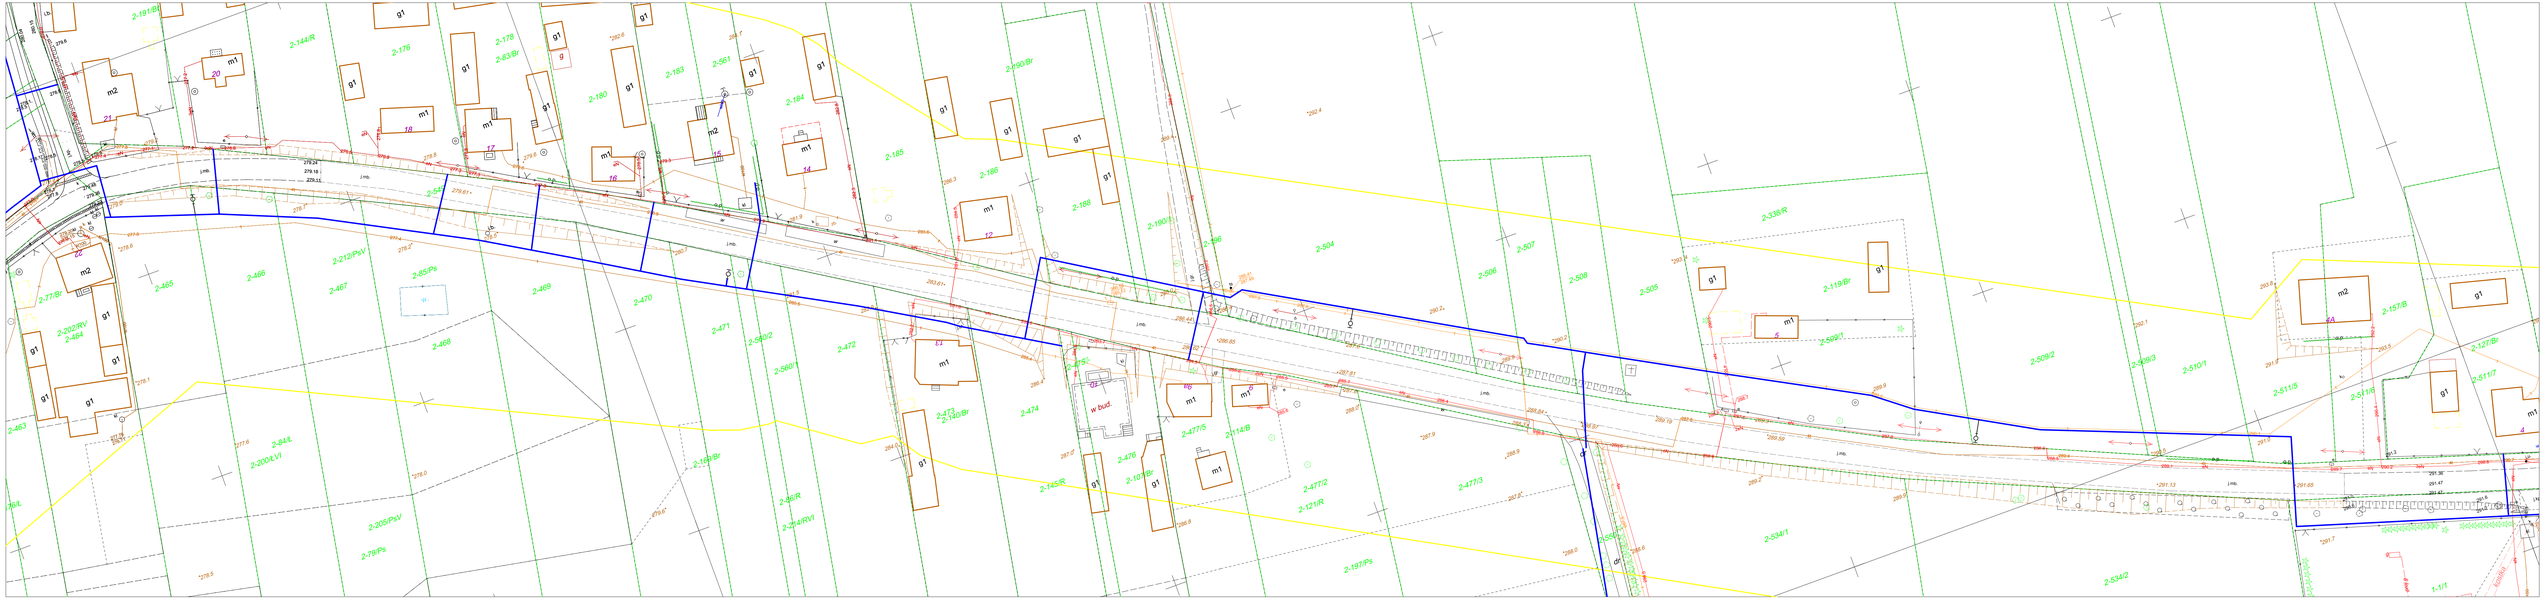
2-191/B1
2-144/R
2-176
2-178
2-83/Br
2-183
2-561
2-180
2-184
2-185
2-186
2-188
2-190/Br
2-190/B
2-504
2-506
2-507
2-508
2-505
2-338/R
2-119/Br
2-509/1
2-509/2
2-509/3
2-510/1
2-511/5
2-511/6
2-511/7
2-157/B
2-127/Br
2-465
2-466
2-467
2-212/PaV
2-35/Ps
2-469
2-470
2-471
2-472
2-540/2
2-560/1
2-468
2-77/Br
2-202/RV
2-464
2-463
2-84/L
2-200/LVI
2-205/PaV
2-79/Ps
2-106/Br
2-36/R
2-274/RVI
2-473
2-140/Br
2-474
2-475
2-107/Br
2-145/R
2-477/5
2-114/B
2-477/2
2-121/R
2-477/3
2-197/Ps
2-534/1
2-534/2
2-569/1
2-569/2
2-569/3
w bud.
t-1/1