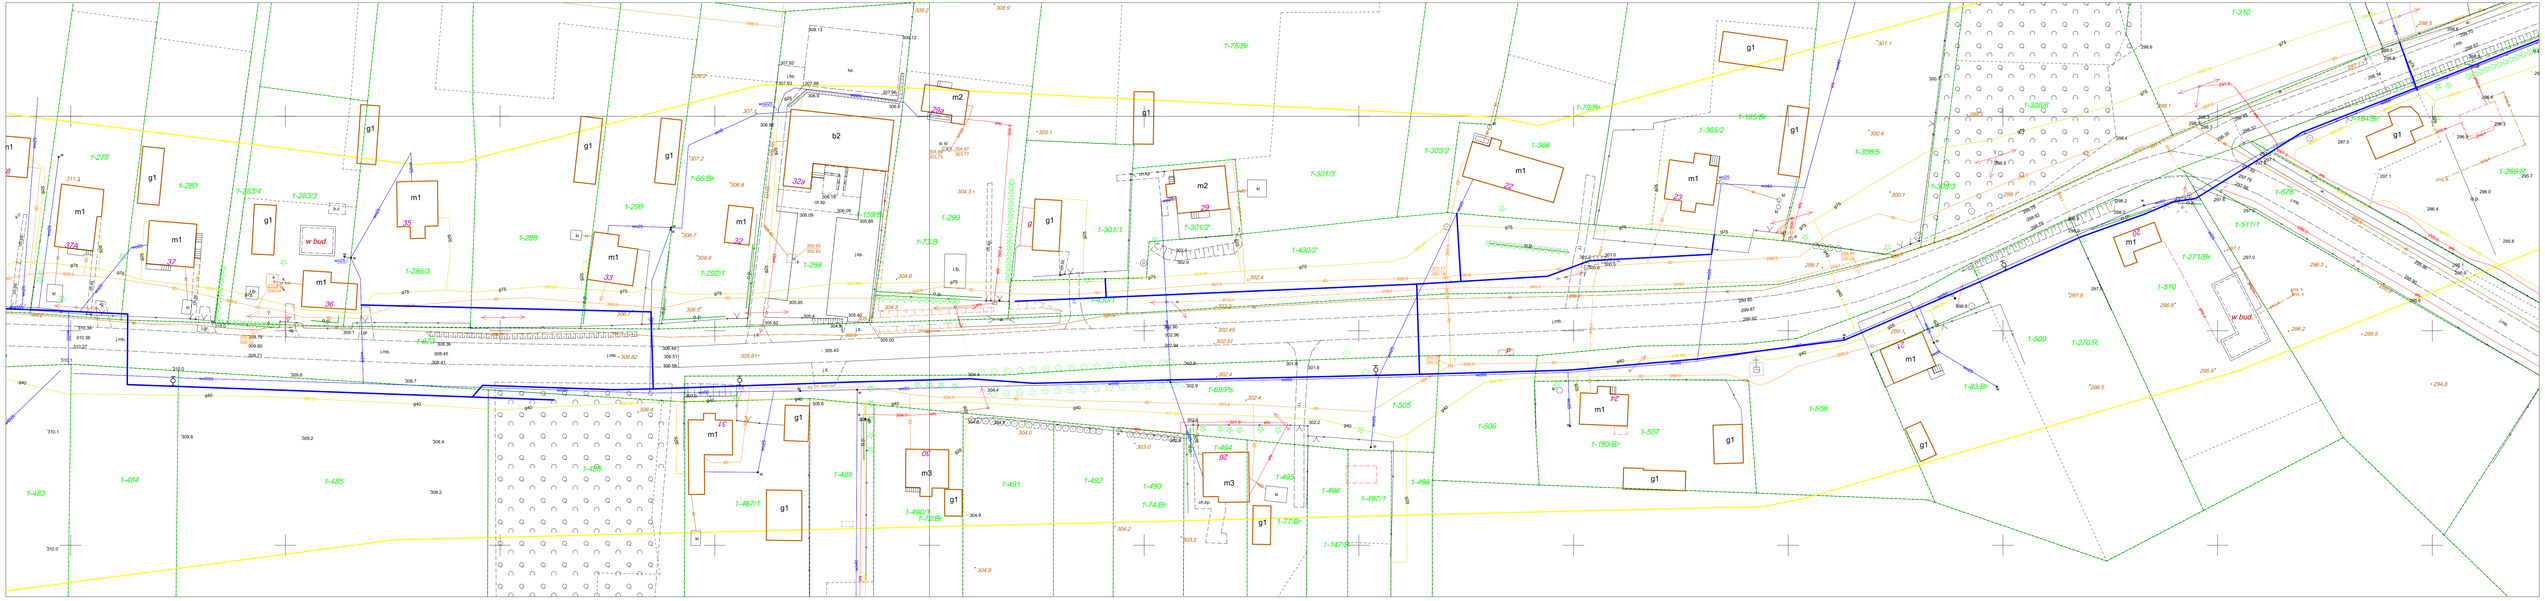
1-278
1-280
1-283/4
1-283/3
1-288
1-290
1-285/3
1-292/1
1-66/Br
1-298
1-150/Br
1-73/B
1-299
1-301/1
1-301/2
1-301/3
1-75/Br
1-303/2
1-306
1-78/Br
1-305/2
1-185/Br
1-308/5
1-308/3
1-184/Br
1-269/R
1-678
1-511/1
1-271/Br
1-510
1-509
1-270/R
1-83/Br
1-508
1-505
1-506
1-507
1-183/Br
1-69/Ps
1-430/2
1-484
1-485
1-483
1-487/1
1-489
1-490/1
1-72/Br
1-491
1-492
1-493
1-74/Br
1-494
1-495
1-496
1-497/1
1-77/Br
1-147/B
1-498
w bud.
w bud.