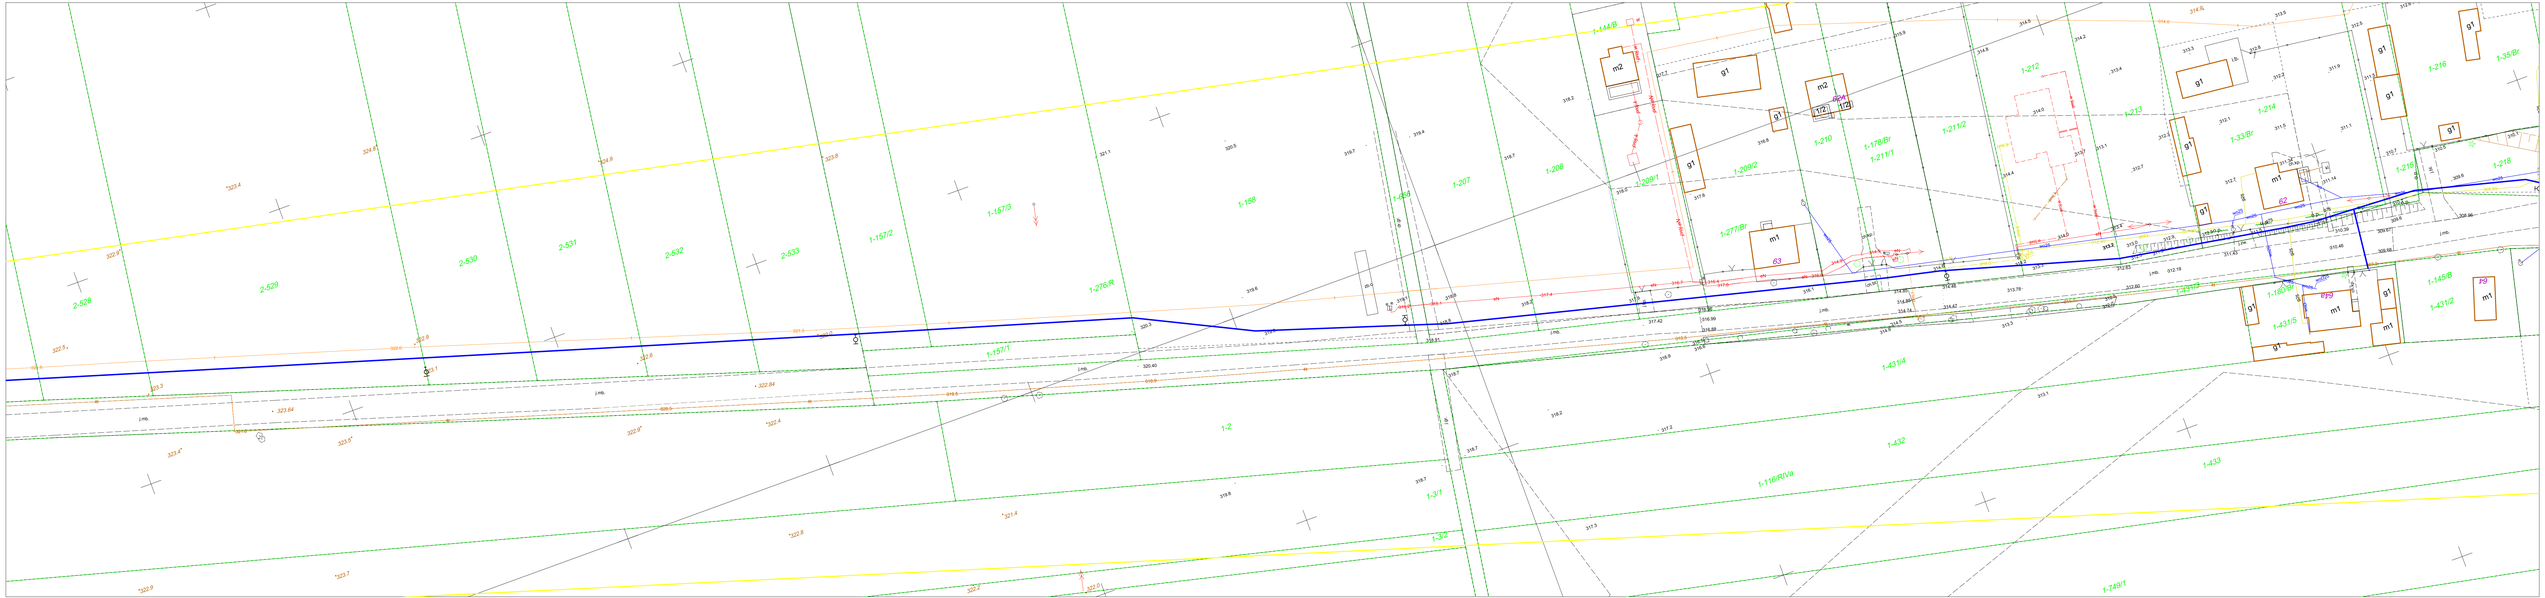

2-528
2-529
2-530
2-531
2-532
2-533
1-157/2
1-157/3
1-157/1
1-276/R
1-158
1-207
1-208
1-209/1
1-209/2
1-210
1-211/1
1-211/2
1-212
1-213
1-214
1-215
1-216
1-218
1-277/Br
1-178/Br
1-33/Br
1-35/Br
1-144/B
1-145/B
1-431/2
1-431/3
1-431/4
1-431/5
1-432
1-433
1-116/RIVa
1-749/1
1-2
1-3/1
1-3/2
m1
m2
g1
63
62